


Schoolcontract Poorten: Praatplekken

rue saint-guidon
rue jean morjau


project week 1 - september 2025



recherche et inventaire de pierres bleues

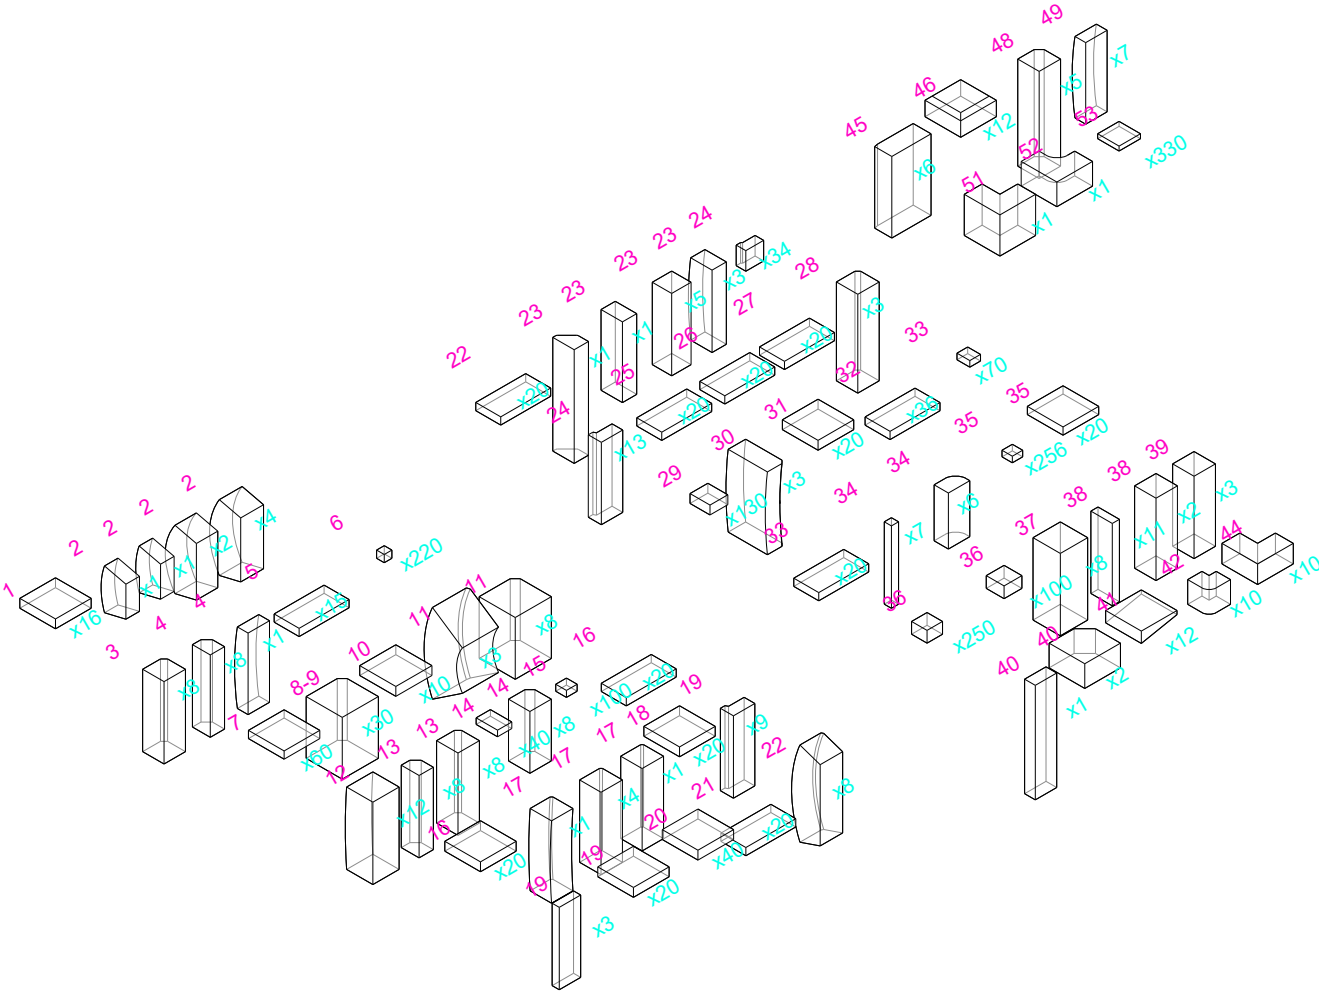

axonométrie rue saint-guidon

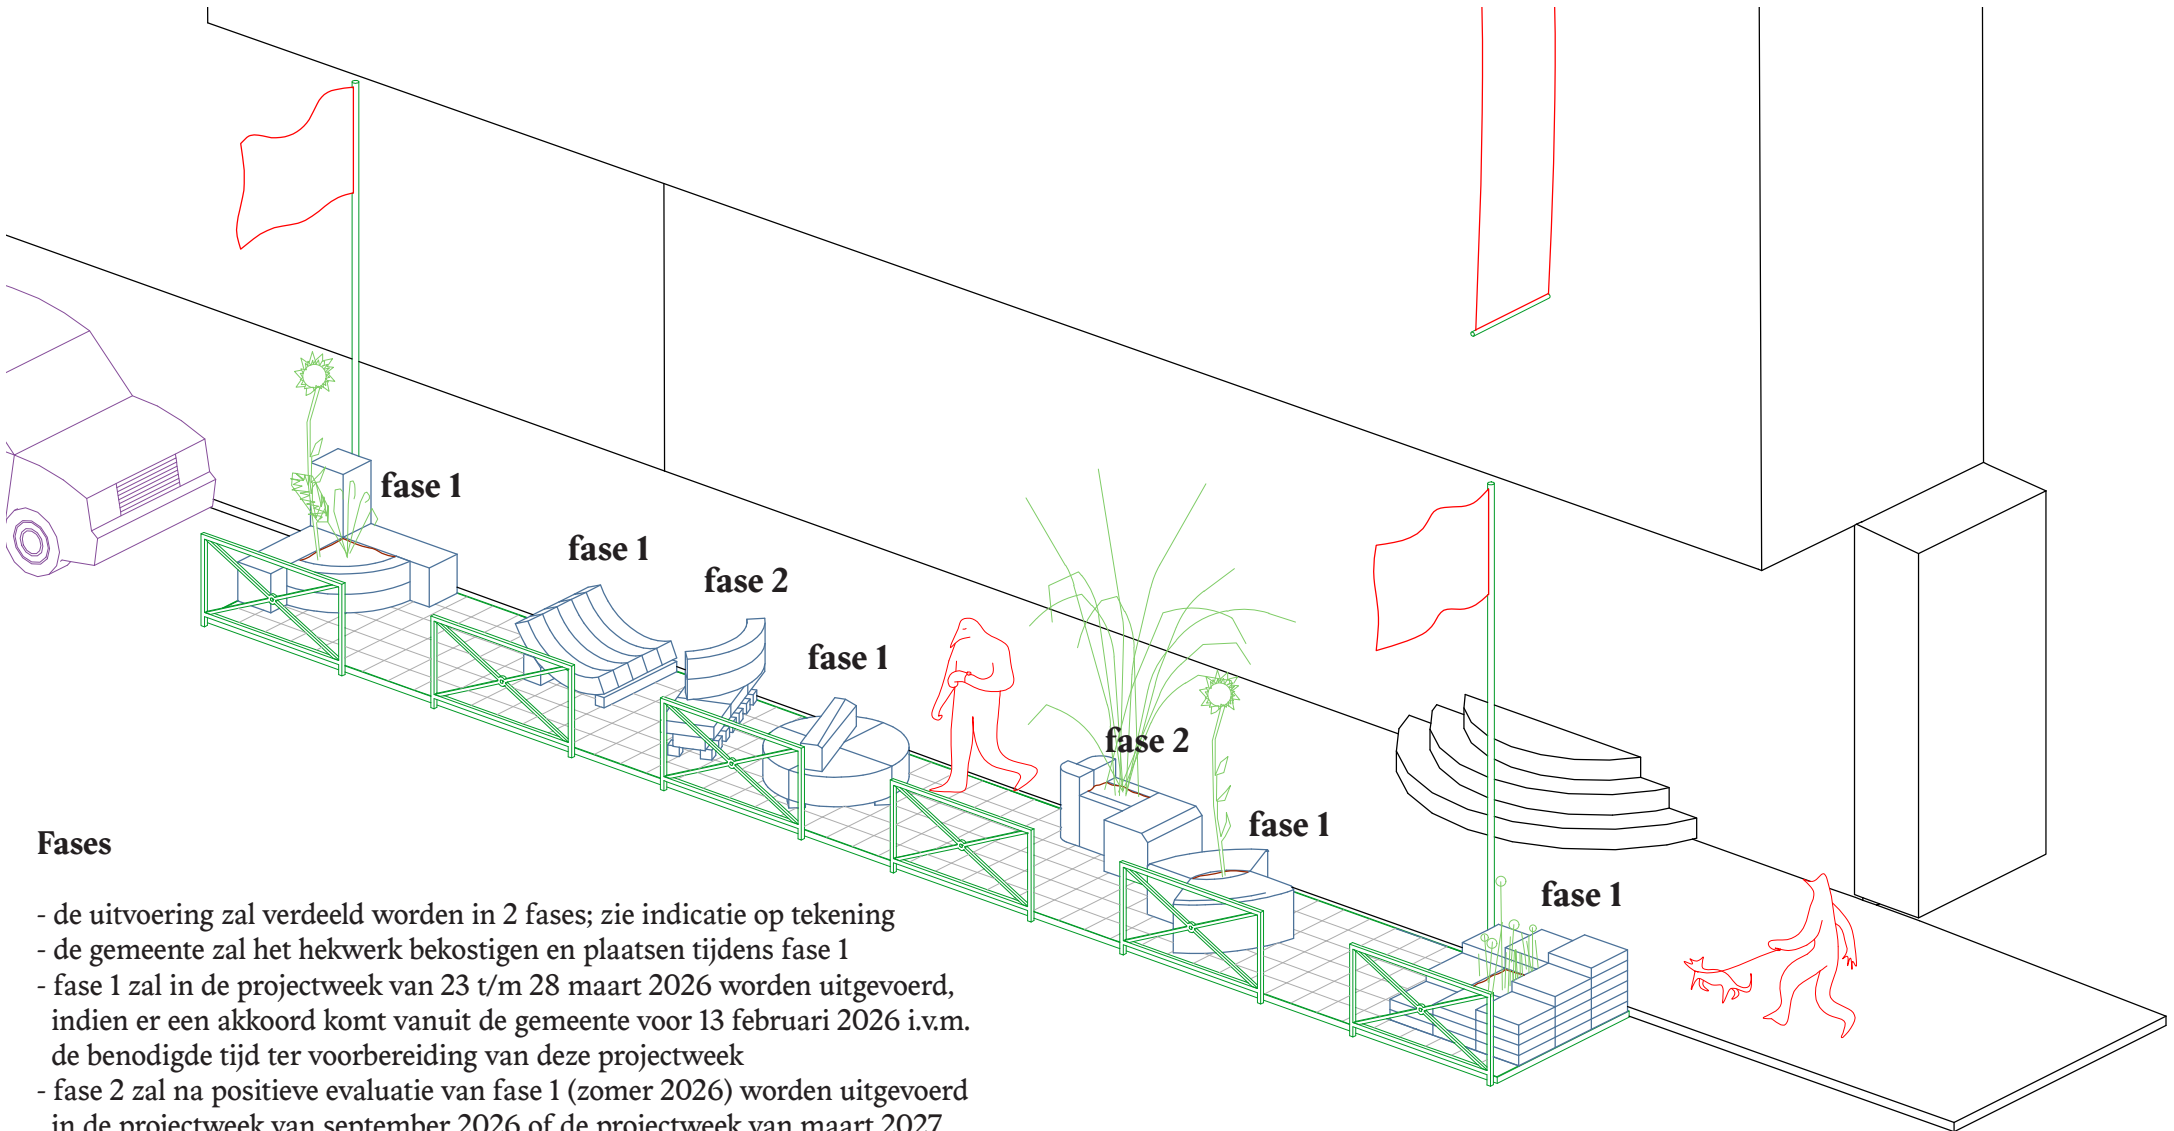

Fases

- de uitvoering zal verdeeld worden in 2 fases; zie indicatie op tekening
- de gemeente zal het hekwerk bekostigen en plaatsen tijdens fase 1
- fase 1 zal in de projectweek van 23 t/m 28 maart 2026 worden uitgevoerd, indien er een akkoord komt vanuit de gemeente voor 13 februari 2026 i.v.m. de benodigde tijd ter voorbereiding van deze projectweek
- fase 2 zal na positieve evaluatie van fase 1 (zomer 2026) worden uitgevoerd in de projectweek van september 2026 of de projectweek van maart 2027
- er is geen budget om meerdere keren een levering met camion te laten komen, daarom zullen alle stenen in 1 keer geleverd worden en Atheneum GO zal ervoor zorgen dat een deel tijdelijk opgeslagen wordt in de tuin


plan rue saint-guidon

modifications apportées


- installation généralement allégée, moins d'éléments en pierre, plus d'espaces de circulation
- largeur totale réduite à moins de deux mètres
- barrières espacées d'environ 1 mètres assurant la sécurité sans bloquer le passage
- création de trois zones PMR accessibles
- ajout de modules végétalisés

possibilité d'installer les éléments par phase

- étape 1 : élargir le trottoir et sécuriser
- étape 2 : installer quelques éléments de mobilier
- si il n'y pas pas trop de nuisance
- étape 3 : installation de tous les mobiliers prévus

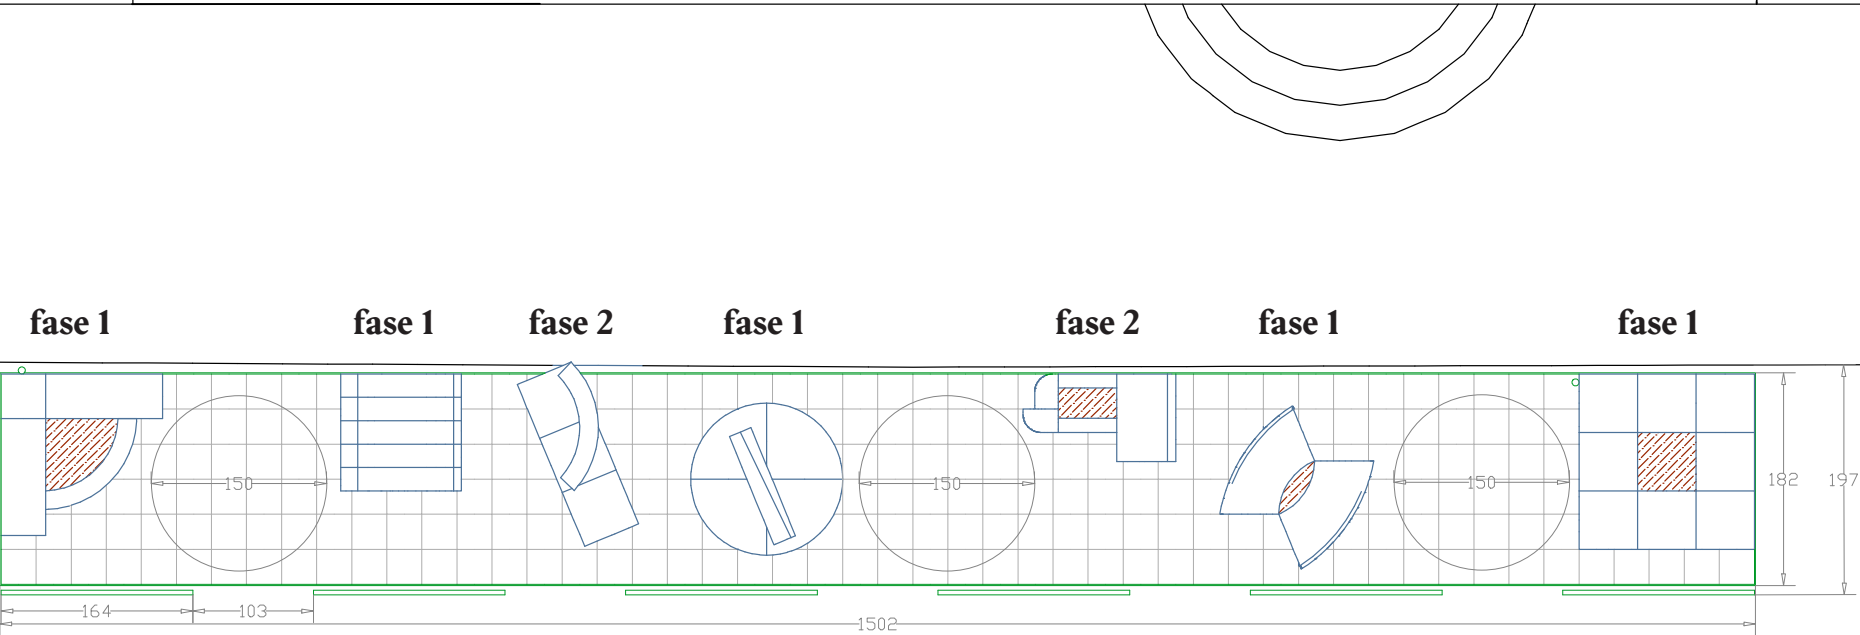


axonométrie rue jean morjau : option 1

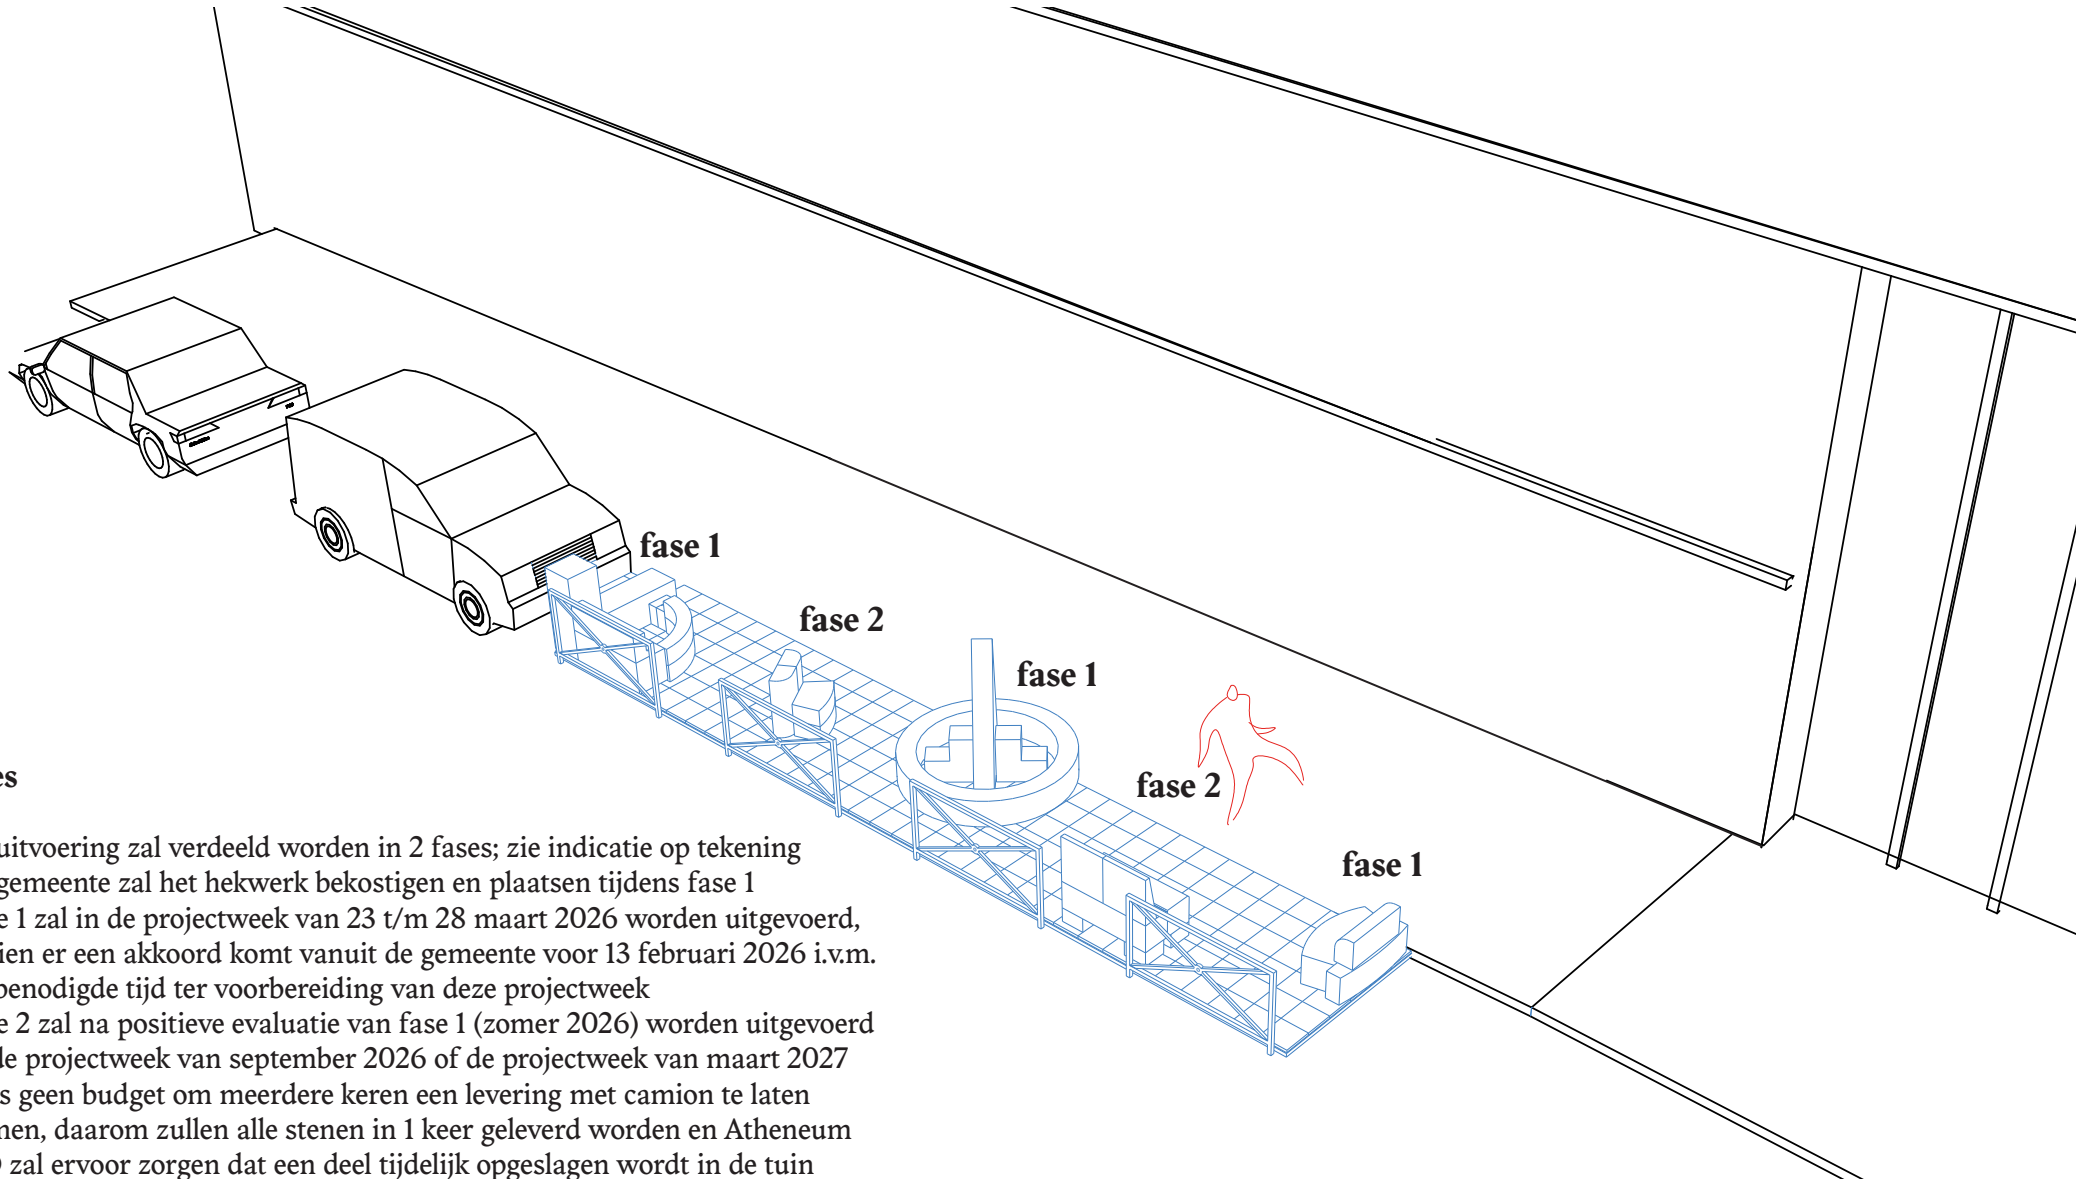


Fases

- de uitvoering zal verdeeld worden in 2 fases; zie indicatie op tekening
- de gemeente zal het hekwerk bekostigen en plaatsen tijdens fase 1
- fase 1 zal in de projectweek van 23 t/m 28 maart 2026 worden uitgevoerd, indien er een akkoord komt vanuit de gemeente voor 13 februari 2026 i.v.m. de benodigde tijd ter voorbereiding van deze projectweek
- fase 2 zal na positieve evaluatie van fase 1 (zomer 2026) worden uitgevoerd in de projectweek van september 2026 of de projectweek van maart 2027
- er is geen budget om meerdere keren een levering met camion te laten komen, daarom zullen alle stenen in 1 keer geleverd worden en Atheneum GO zal ervoor zorgen dat een deel tijdelijk opgeslagen wordt in de tuin

plan rue jean morjau : option 1

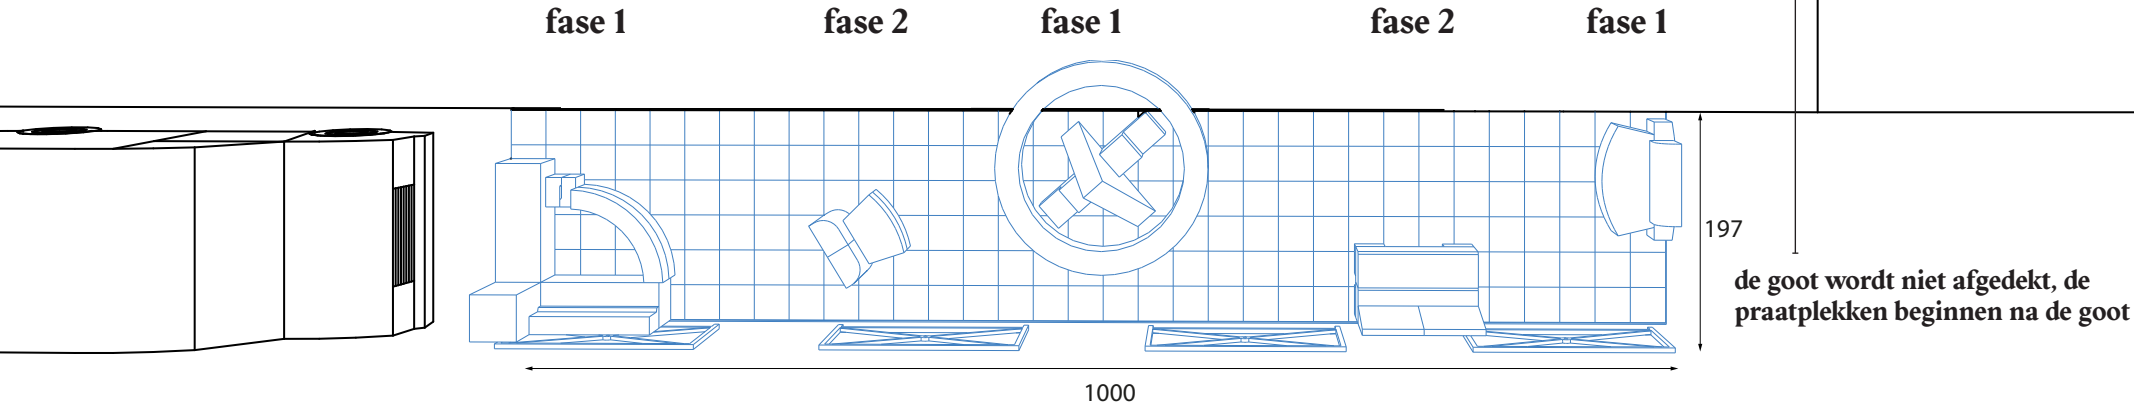


axonométrie rue jean morjau : option 2

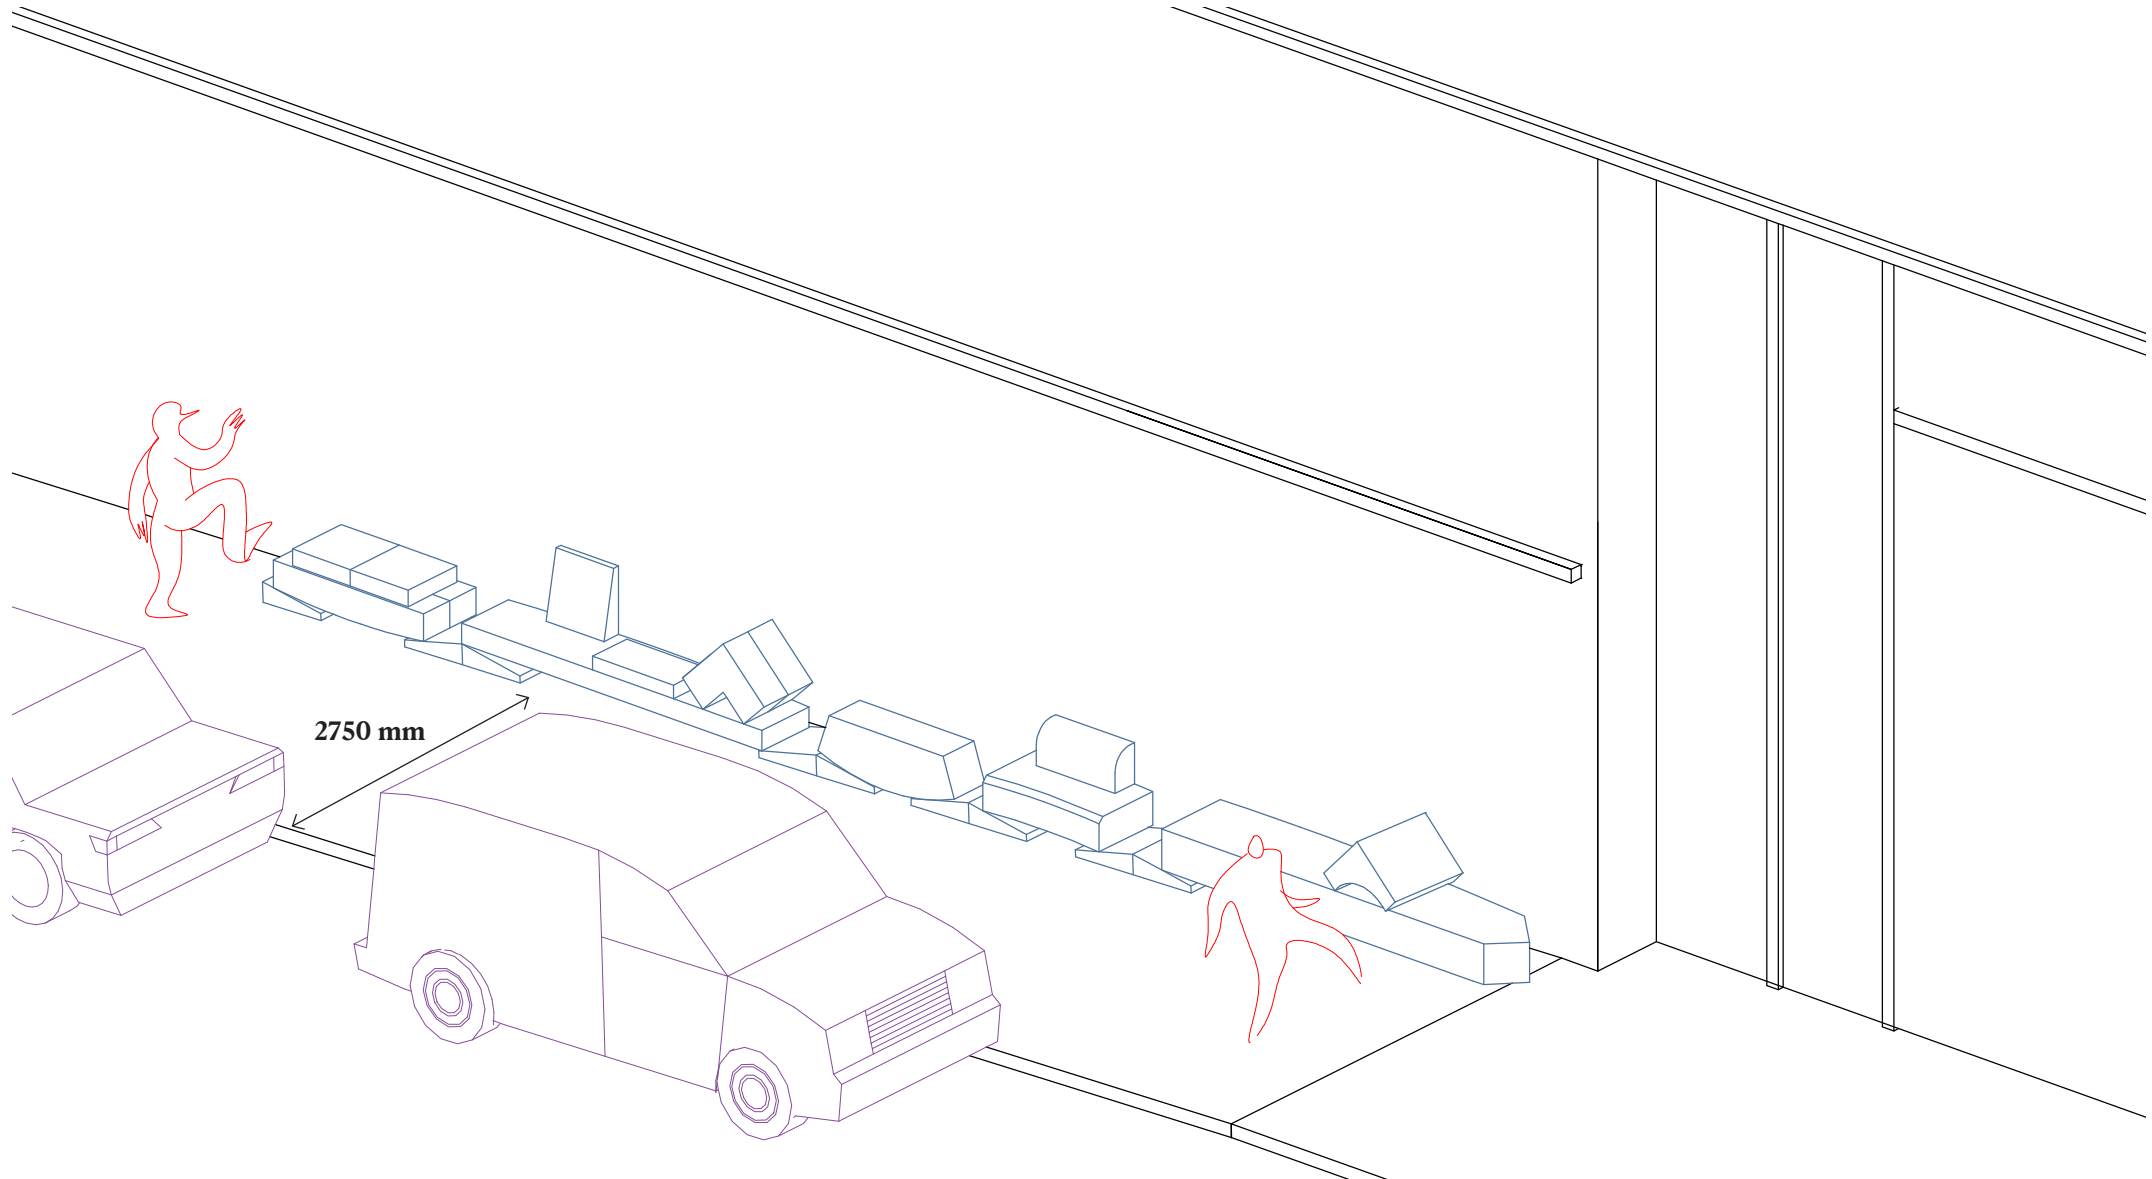

coupe rue jean morjau : option 2

modifications apportées


- installation sur le trottoir le long du mur, afin de ne plus occuper de places de stationnement, tout en laissant un passage suffisant sur le trottoir
- éléments installés à niveau, à des hauteurs variables.
- possibilité d'installer par phases pour s'assurer que l'installation ne génère pas de nuisances

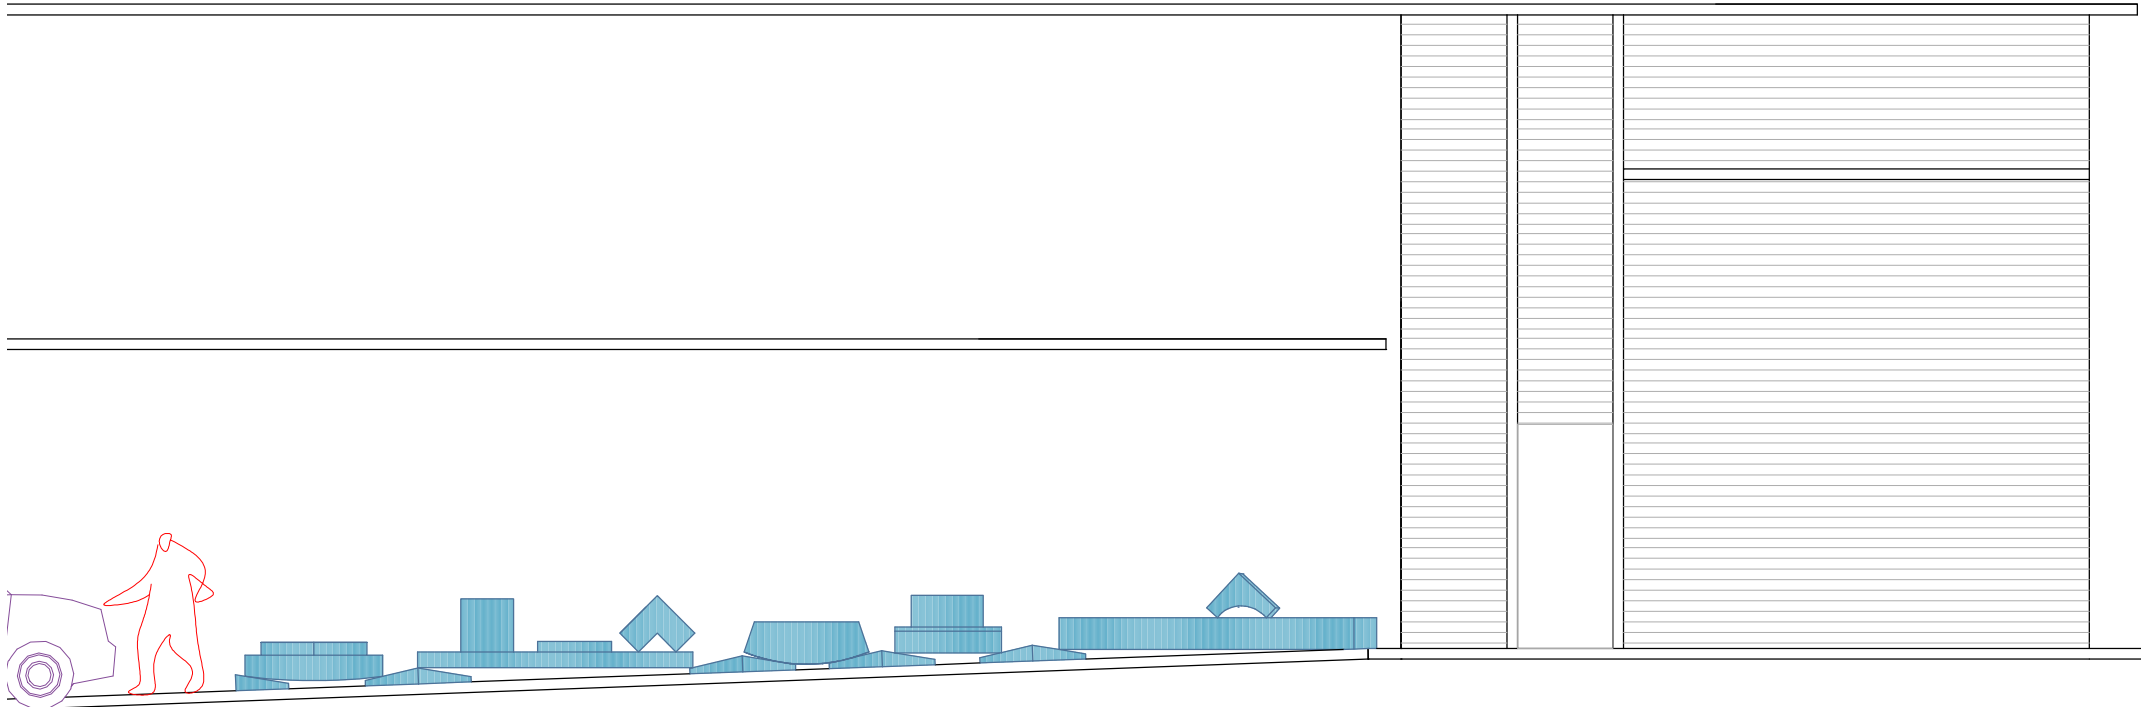

détail : trottoir existant - trottoir élargi


assurer l'accessibilité sans bloquer l'écoulement de l'eau

- Les nouvelles dalles du trottoir élargi sont installées sur du sable dans un cadre en métal.
- Un espace est maintenu entre l'ancien et le nouveau trottoir pour assurer un écoulement normal de l'eau.
- Cet espace est franchi grâce à une grille afin qu'une personne en fauteuil roulant puisse accéder à notre installation

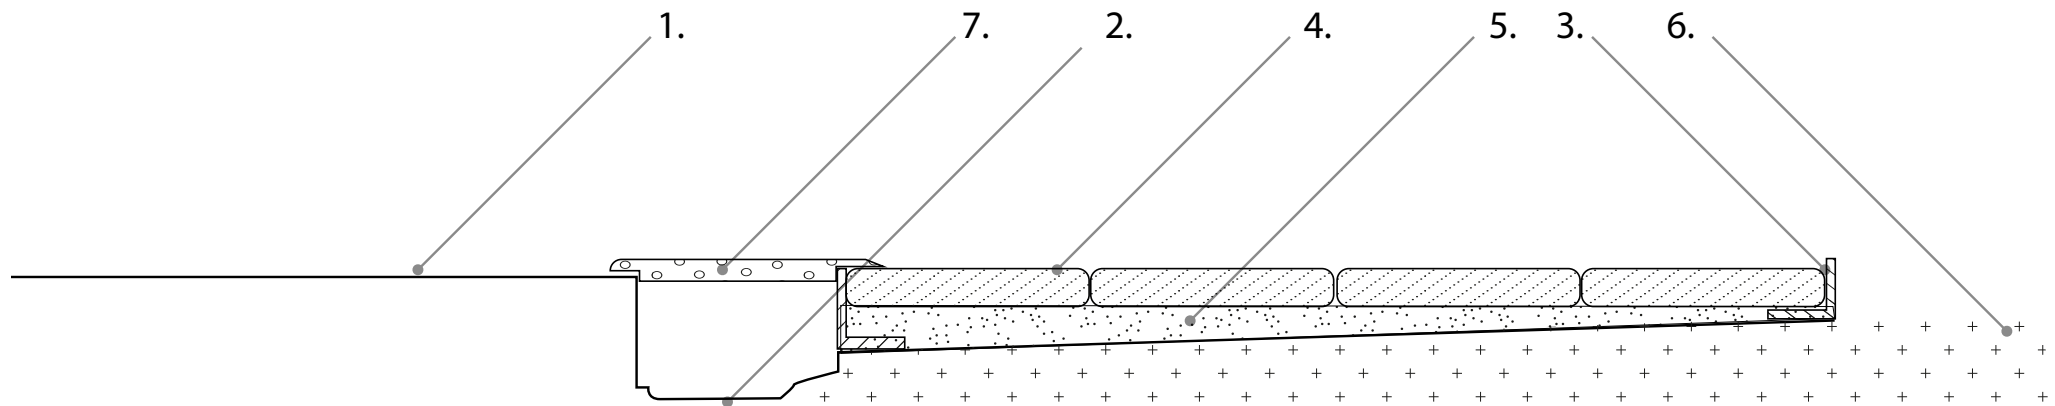

1. Pavé Existant
2. Canniveau Existant
3. Profil d'arrêt en L perforé
4. Pierre bleu de pavement (6 à 10cm)
5. Sable stabilisé
6. Bitume existant
7. Tôle larmé ponctuelle pour passage PMR

détails fixations pierre bleue

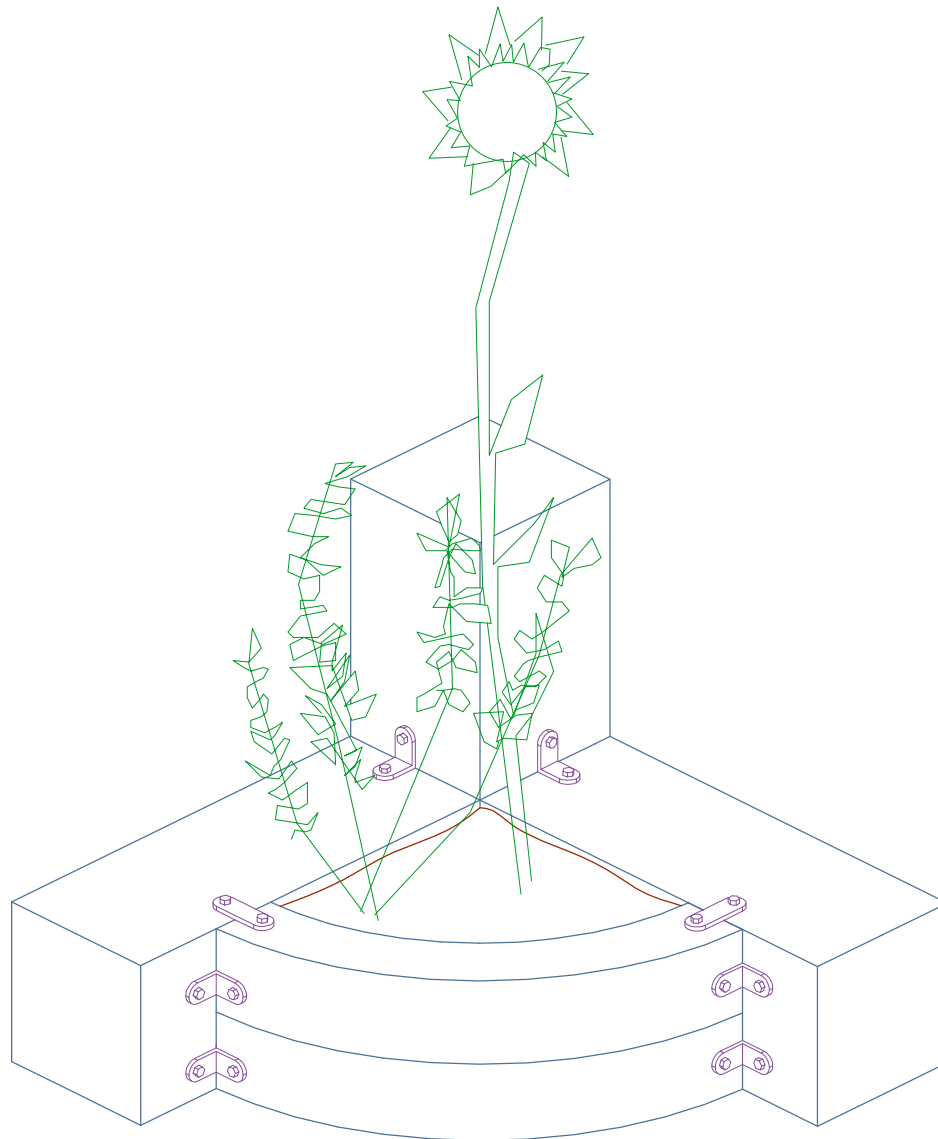

fixation métalliques sur mesure

- les éléments en pierre bleue sont fixés ensemble à l'aide de platines métalliques, qui permette de maintenir un angle, une surface plane ou une situation plus complexe.
- ces éléments métalliques sont conçus avec les étudiantes d'atheneum GO
- ils permettent de ne jamais devoir ancrer les éléments en pierre au sol, et assurer la démontabilité totale de l'installation, qui est seulement lestée
- les platines représentées ci-contre n'ont pas encore leurs formes définitives, l'axonométrie présente un principe constructif.